


KIRCHHOF UHYST A.T. ENTWICKLUNGSKONZEPTION

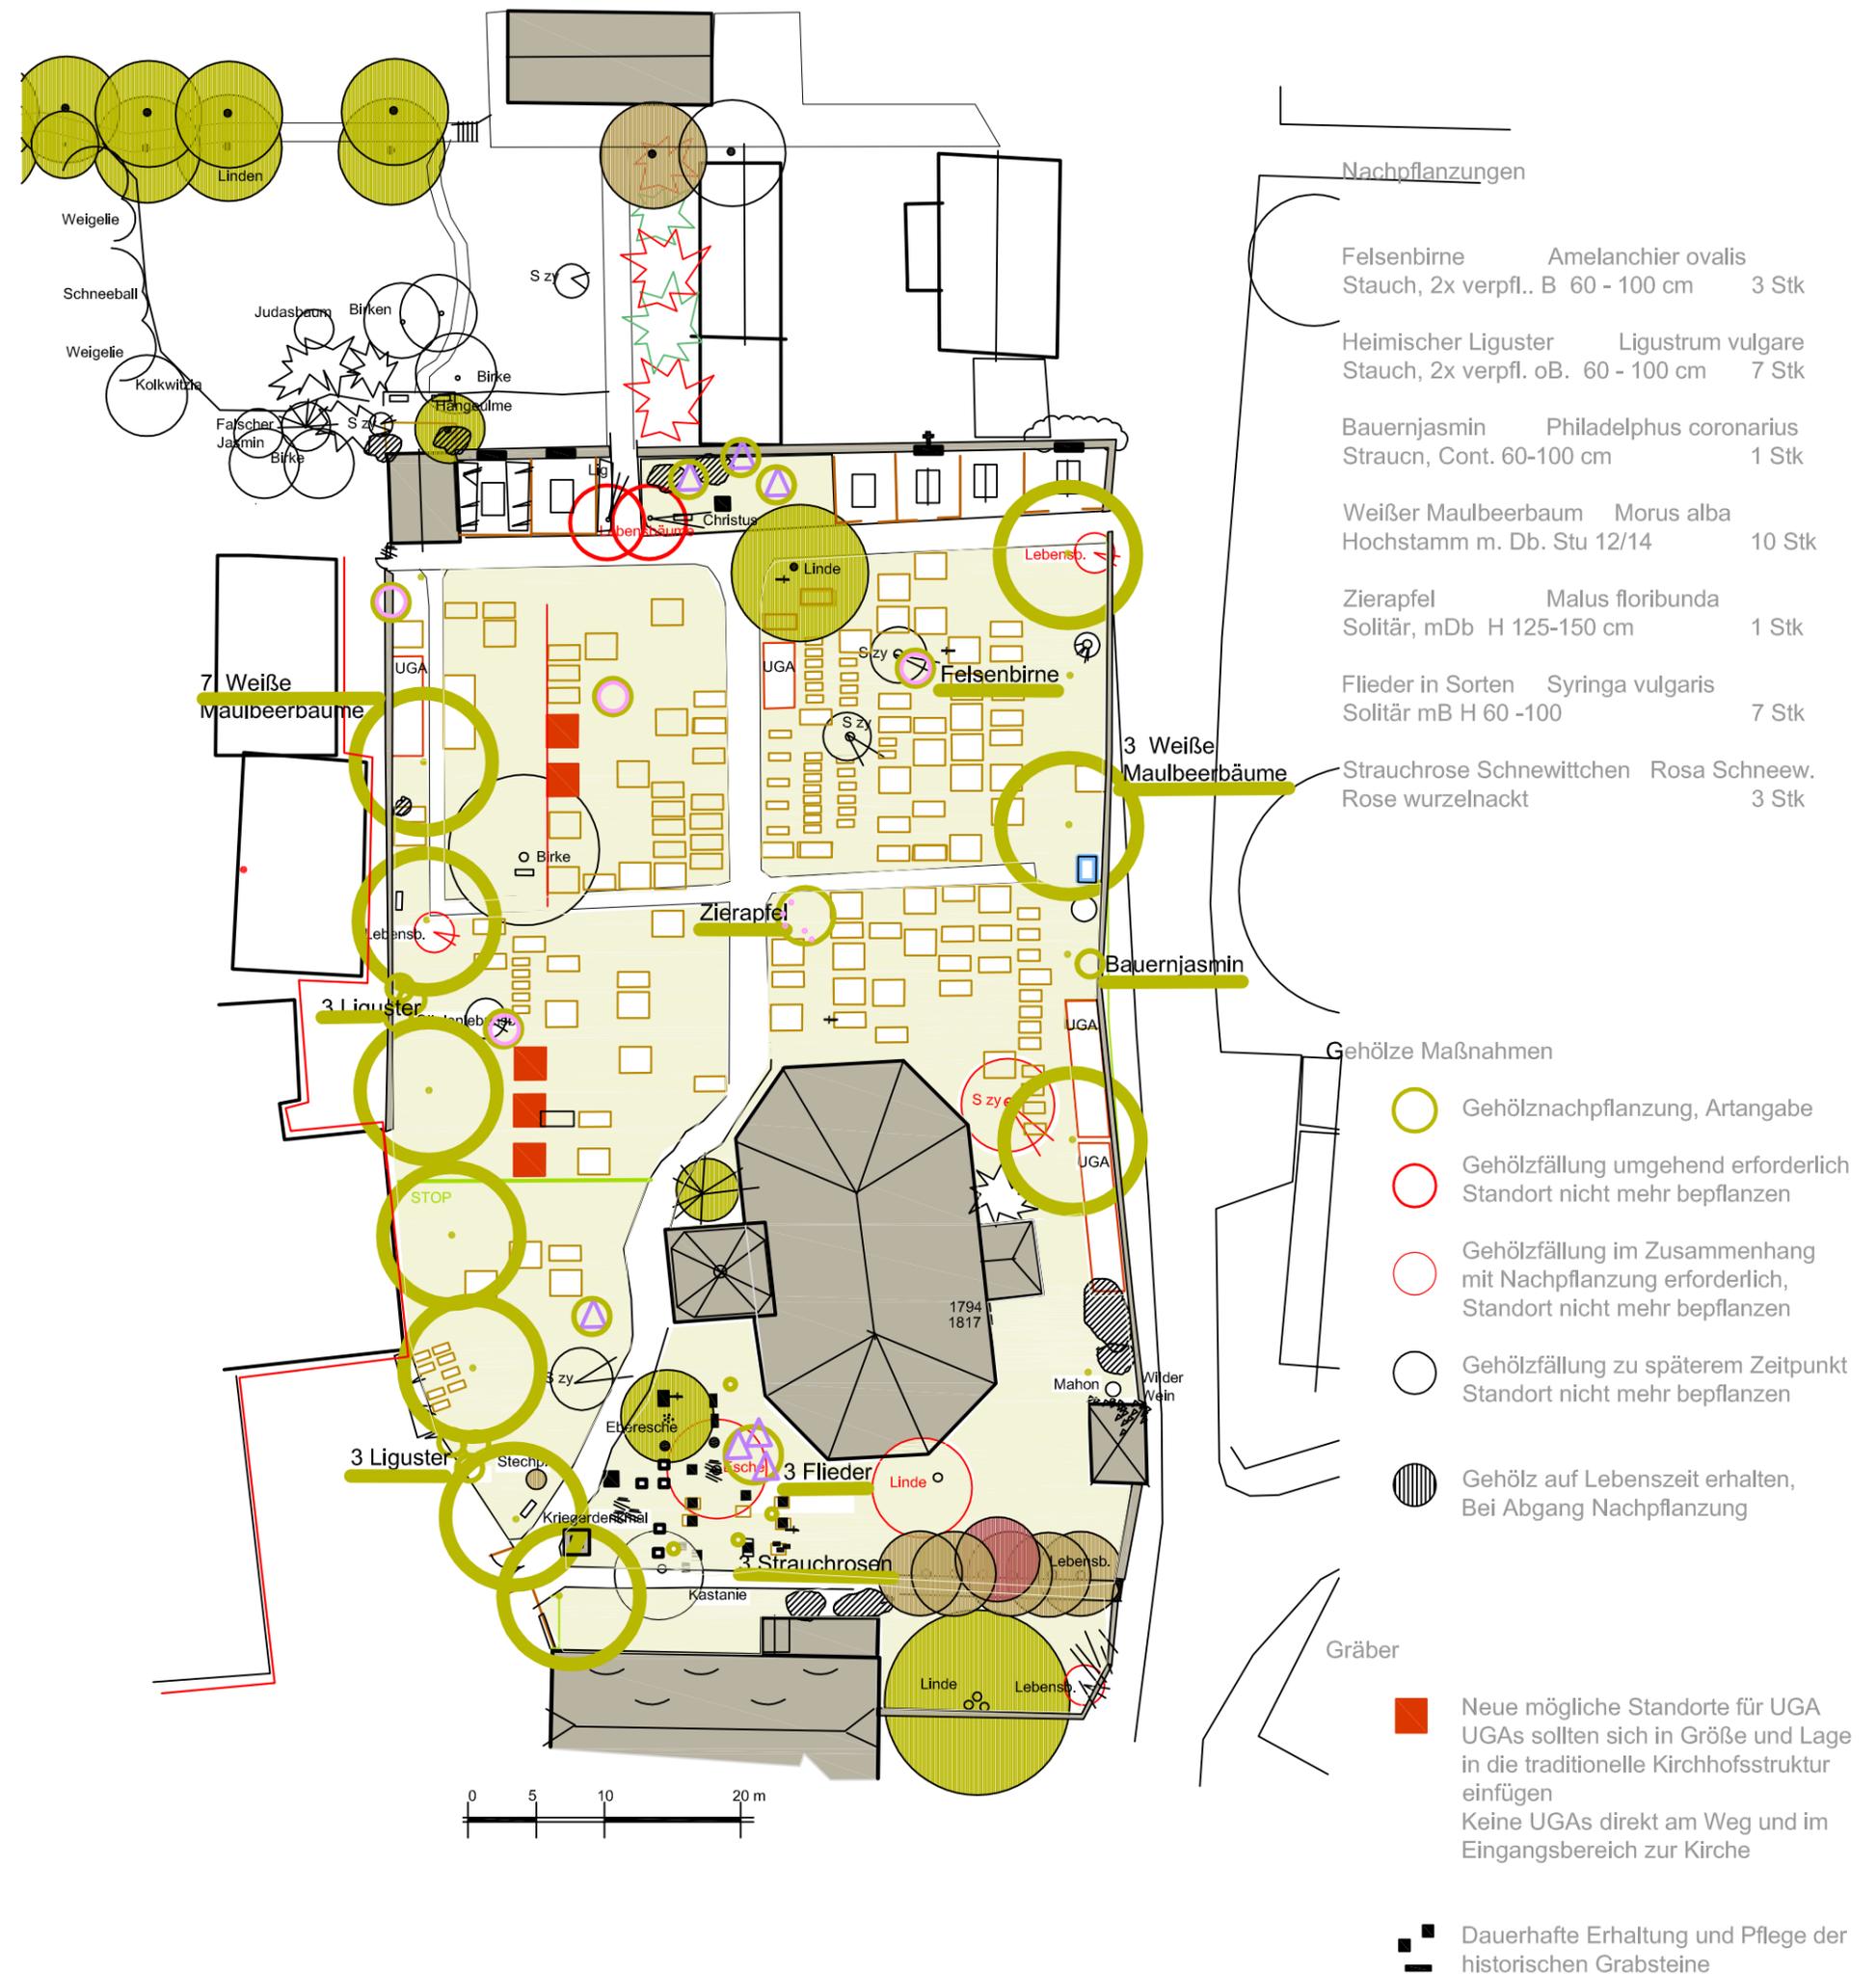

KIRCHHOF UHYST A.T. LEITBILD

Im Auftrag der Ev.- Luth. Kirchgemeinde Uhyt-Burkau
Taucherwaldstraße 70 01906 Burkau

Dr. ing. Annette Haufe, Landschaftsarchitektin, Büro HLP
Kaitzer Str.106, 01187 Dresden Sept.19 - März 20 M 1:500
Achtung Plangrundlage Luftbild, kein Vermessungsplan!

